



COMUNE DI PAGANI

Provincia di Salerno

Determinazione del responsabile del SETTORE SERVIZI CIMITERIALI - PATRIMONIO - PROTEZIONE CIVILE

Num. determina: **175**

Proposta n. 1095 del 12/07/2018

**Determina generale num. 913
del 12/07/2018**

Oggetto:

NUOVA PERIMETRAZIONE CIMITERO COMUNALE.


RELAZIONE DEL FUNZIONARIO ISTRUTTORE

Premesso che

- è in corso la procedura aperta per l'affidamento dei servizi cimiteriali per anni 3 (tre) affidata alla Centrale Unica di Committenza (CUC) "Sele Picentini" del Comune di Bellizzi (SA), con la quale il Comune di Pagani risulta convenzionato;
- all'art. 18 del bando/disciplinare, paragrafo *"Illustrazione dei Criteri"*, sotto-paragrafo punto 2 titolato *"Gestione ciclo rifiuti prodotti a seguito delle operazioni cimiteriali"*, quarto comma, viene richiesto al concorrente di prevedere gli.....*"accorgimenti che saranno adottati per limitare l'impatto visivo dei rifiuti nelle zone indicate dall'amministrazione per lo stoccaggio provvisorio dei rifiuti prodotti"*;
- allo stato attuale l'area utilizzata per il deposito dei cassoni contenenti i rifiuti cimiteriali corrisponde all'area di sedime dei loculi Villani, il cui progetto definitivo è già stato approvato mentre il progetto esecutivo, secondo notizie apprese dall'ing. G. Di Nardi, dovrebbe essere approvato entro il prossimo di ottobre e trasmesso alla CUC "Sele Picentini" di Bellizzi ai fini del concreto avvio alla procedura di gara;
- con istanza acquisita al prot. gen. n. 53473 del 06.07.2018, il Consorzio Effe Group di Fontana Sabato, corrente in Boscoreale (NA) alla Via G. Della Rocca 214, ha richiesto informazioni circa il sito di stoccaggio provvisorio dei rifiuti cimiteriali che il Comune di Pagani ha individuato al fine di poter soddisfare al sopracitato criterio premiale;

Considerato che

- con nota acquisita al prot. gen. n. 50459 del 26.06.2018, la SUA provinciale di Salerno ci ha comunicato che è stata completata la gara di appalto per l'affidamento dei lavori di costruzione del primo edificio funerario previsto nella zona di ampliamento situata a nord dell'attuale struttura cimiteriale;
- nel progetto generale approvato con delibera giuntale n. 48/2015 è previsto l'accorpamento di tutta l'area a nord, della superficie catastale pari a mq 8.913,00 composta dalle particelle n. 56, (mq 2.980,00), n. 57 (mq 2.973,00) e n.244 (mq 2.960,00), da destinare alla realizzazione di n. 3 edifici cimiteriali in linea, disposti secondo il grafico ortofoto riportato in basso;

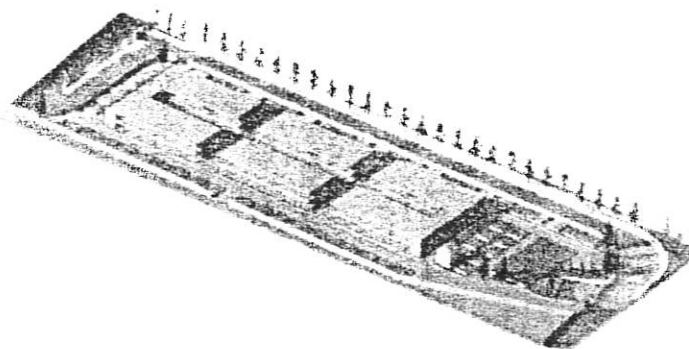

Ritenuto che

- in base alla programmazione degli interventi, l'area di espansione sul lato nord debba considerarsi a tutti gli effetti appartenente al cimitero comunale, la cui nuova perimetrazione si protrae fino al confine con le Ferrovie dello Stato, essendo prevista anche la traslazione della stradina lungo il predetto confine, raffigurata con colore arancione sulla planimetria catastale che viene qui allegata sub a) per costituirne parte integrante e sostanziale;
- che nell'ottica dell'assetto definitivo del cimitero comunale occorre individuare un sito di stoccaggio accessibile ai mezzi di trasporto, sia del gestore dei servizi cimiteriali, che dovrà provvedere al ritiro dei rifiuti prodotti dalle attività di esumazione ed estumulazione, sia da parte del gestore del servizio di igiene urbana, che dovrà prelevare i cassoni contenenti i rifiuti differenziati ed indifferenziati assimilati agli urbani, per il successivo trasporto a recupero e/o a discarica;
- dal punto di vista logistico, essendo il primo tratto di stradina rimasto esterno alla nuova perimetrazione del cimitero, si ritiene che la zona più appropriata dove prevedere la installazione dei cassoni contenenti i rifiuti cimiteriali, ivi compreso i rifiuti speciali, possa essere individuato nella particella n. 57 del fl 8 confinante con il sottopasso di Via Leopardi, in quanto detta zona sarebbe facilmente accessibile ai compattatori di grossa portata oltre che dei mezzi scarrabili dotati con Lift per il carico dei cassoni;

Tanto premesso e considerato, si propone l'adozione del presente provvedimento.

Il Funzionario

Amendola Alfredo

IL RESPONSABILE DEL SETTORE

La relazione è parte integrante della presente determina;
vista la L. 241/90;
visto lo Statuto Comunale ed il vigente Regolamento Comunale di contabilità;
visto il D. L. vo 165/2001 e successive modifiche ed integrazioni;
visto il D. L. vo recante "Ordinamento finanziario e contabile degli Enti Locali", così come integrato dal D. L. vo n. 336/96;
visto il D. L. vo 18/08/2000 n. 267 "TUEL",

DETERMINA

- 1) approvare la nuova perimetrazione del cimitero comunale come individuata a tratto continuo di colore arancione sulla planimetria catastale che viene qui allegata sotto la lettera a) per costituirne parte integrante e sostanziale;
- 1) individuare nella zona est della particella n. 57 la realizzazione di un sito di stoccaggio provvisorio per la realizzazione di un sito di stoccaggio provvisorio dei rifiuti provenienti dal cimitero comunale⁵⁷ facente parte della zona di ampliamento cimiteriale, già in possesso del Comune di Pagani;

Il presente provvedimento, alla scadenza dei termini all'Albo Pretorio, è pubblicato in Amministrazione trasparente: Sezione provvedimenti - provvedimenti dirigenti, ai sensi dell'art. 23 del D. L. vo 33/2013. Lì, 11/07/2018.

Il Responsabile del Settore
ing. B. Tramontano

Il presente documento è sottoscritto con firma digitale - ai sensi degli art. 23, 25 DPR 445/2000 e art. 20 e 21 D.Lgs 82/2005 da:-

Tramontano Bonaventura;1;138183945647178521807220998827535576744

PF8

CASA FERRARI NA-54

ZONA AUMENTO CILINDRO

LATO NORD

NUOVA PERIMETRAZIONE


CILINDRO

SITO STUCKA
PROVVISORIO RIFUGIO
CILINDRO

SCALA 1:1000

STRADA

PF16

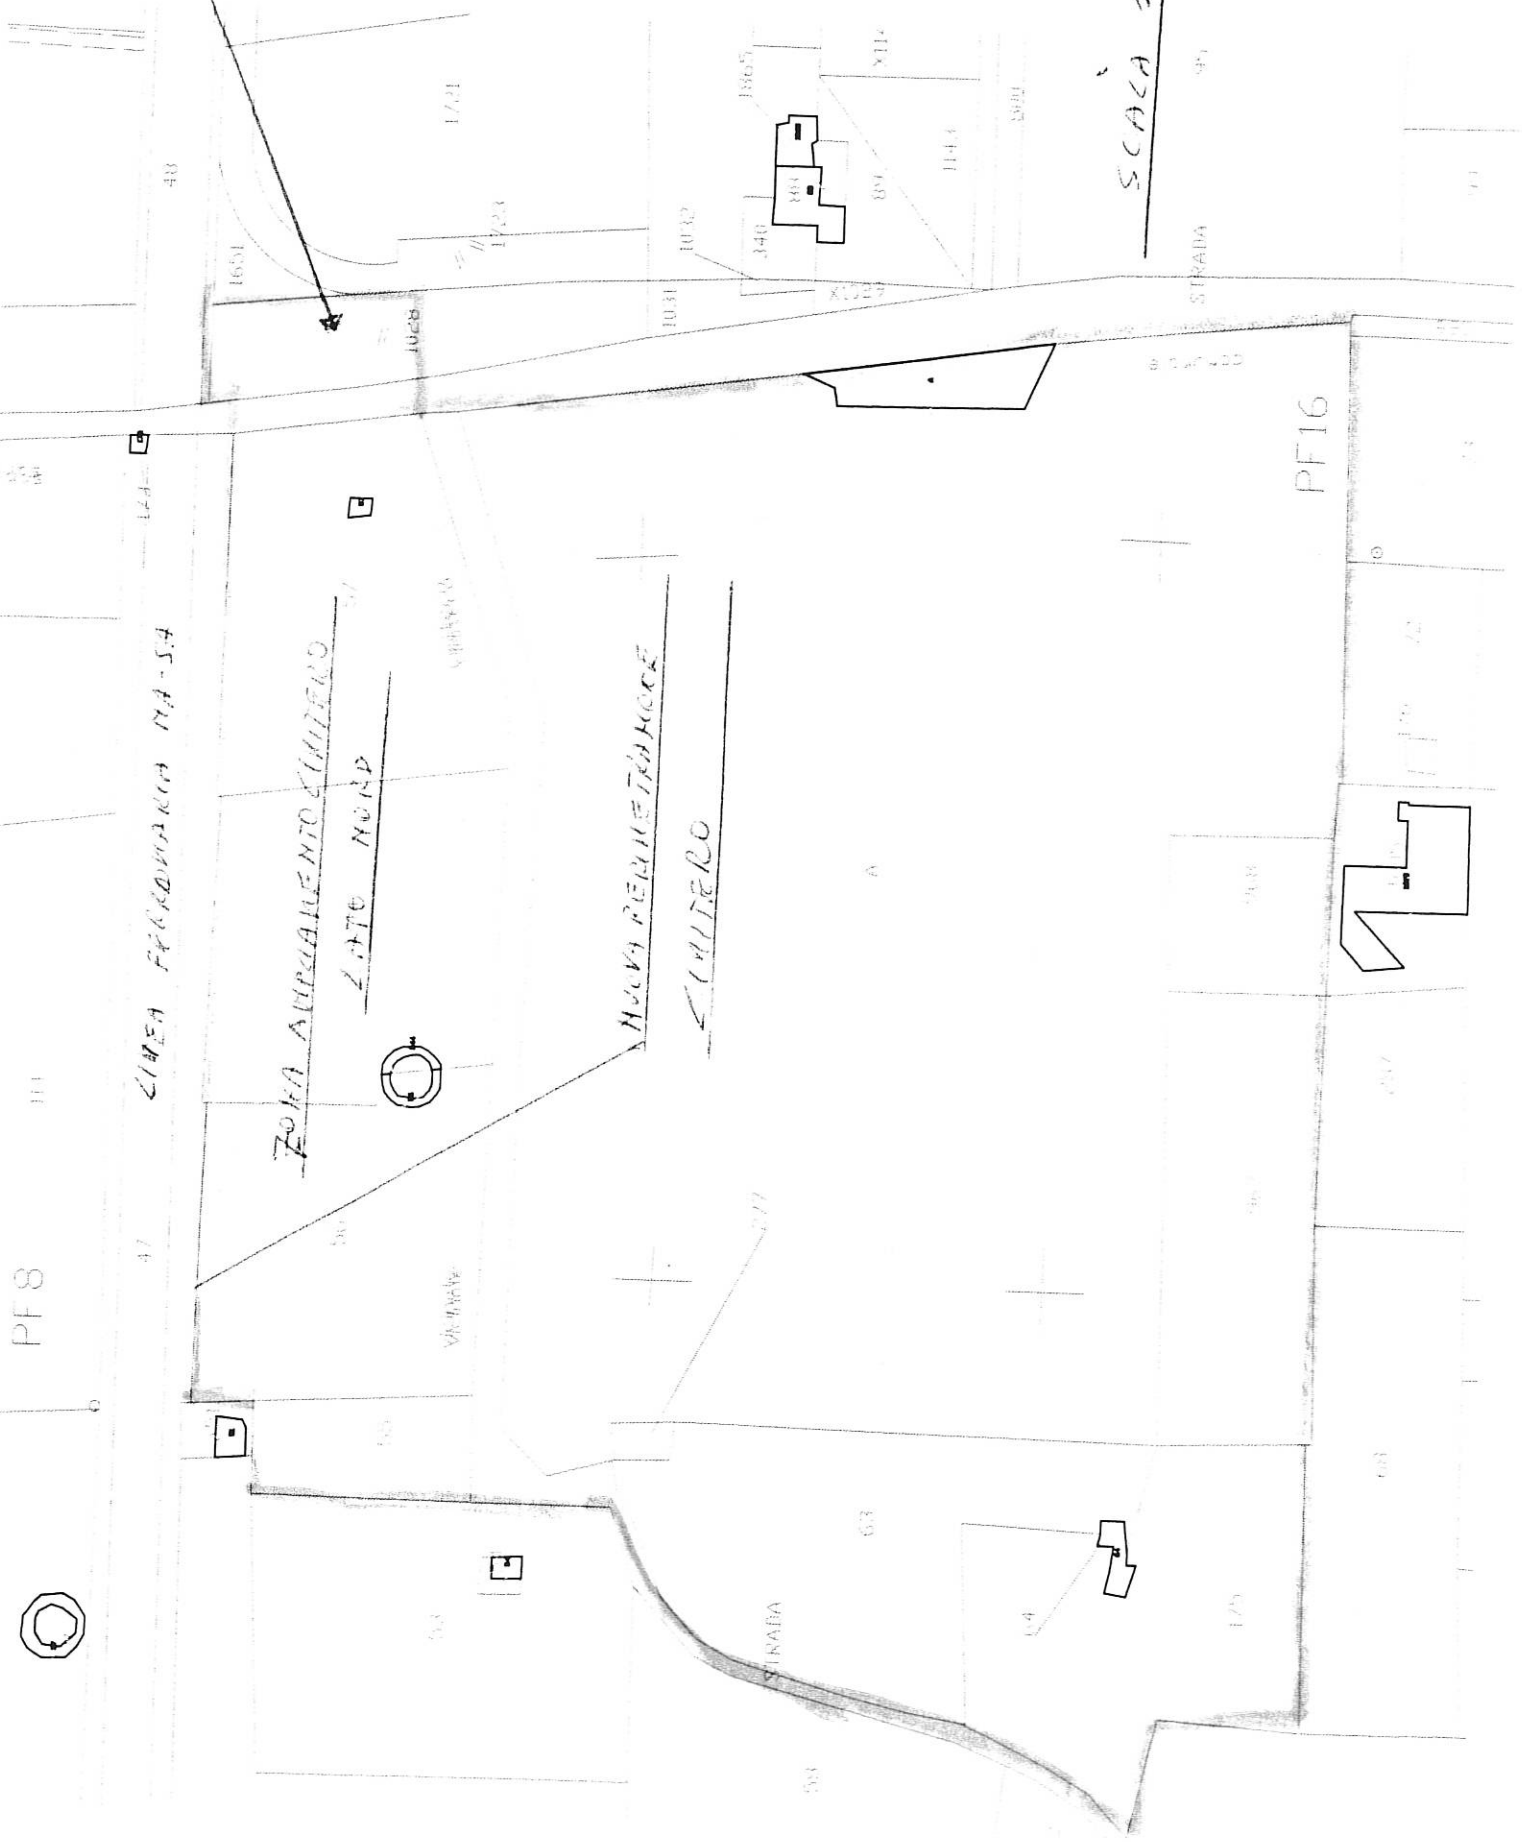

A T T E S T A T O D I P U B B L I C A Z I O N E

La presente determina viene pubblicata all'Albo Pretorio on line del Comune per quindici
giorni consecutivi con decorrenza dal 16/07/2018

Istruttore Direttivo
Settore Affari generali e gestione del personale

Dott. Maria Devito